


Legende

- XXX OK FFB Bestand
- XXX OK FFB Planung
- XXX OK RFB Bestand
- XXX OK RFB Planung
- Bestand
- Neubau
- Abriss

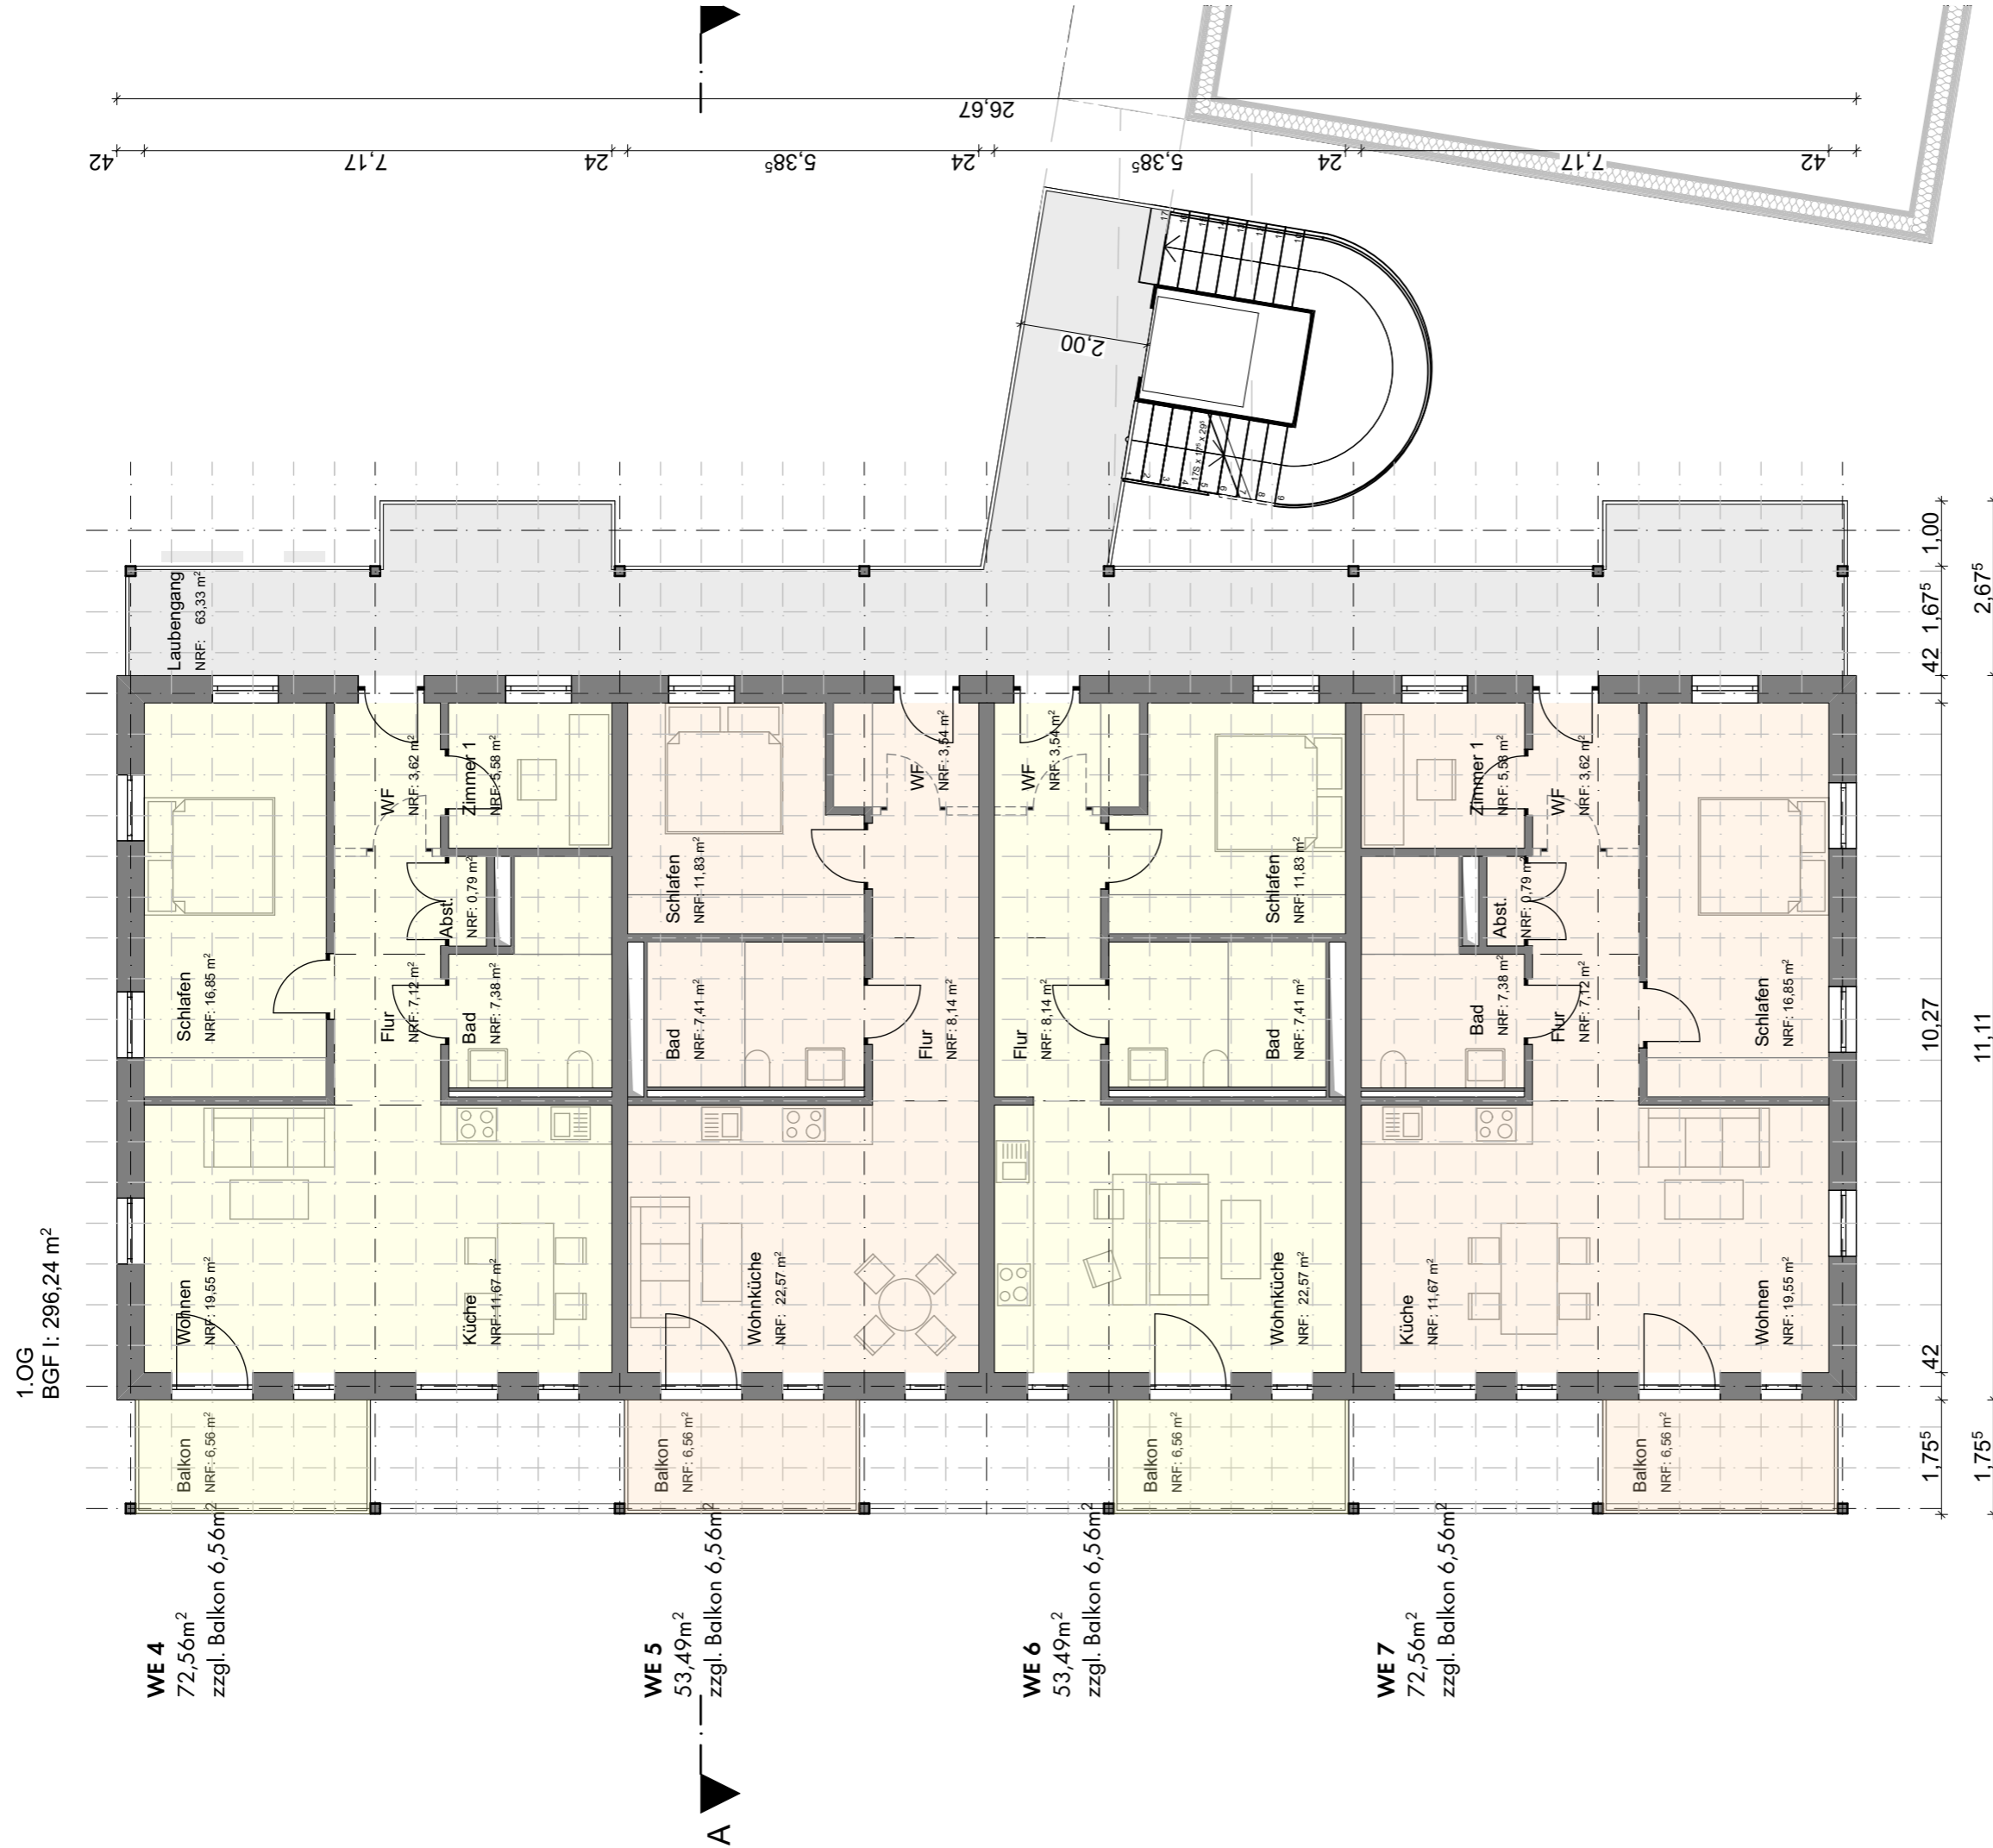

Projekt	
Neubau eines Mehrfamilienwohnhauses	
Anja-Niedringhaus-Straße 12	
34260 Kaufungen	
Bauherr	
Gemeinschaftlich Wohnen in Kaufungen eG	
Sensensteinstraße 12	
34260 Kaufungen	
Planinhalt	Maßstab
Grundriss 1.Obergeschoss	1:100
Treppenhaus Variante 2	
Datum	Plannummer
25.09.2023	2101
Gezeichnet	Blattgröße
LB	A3

SPRENGWERK ARCHITEKTUR+SANIERUNG

Akazienweg 22
34117 Kassel
Telefon 0561 72092-0
architekten@sprengwerk.com
www.sprengwerk.com