



SG  
BGF I: 203,54 m<sup>2</sup>

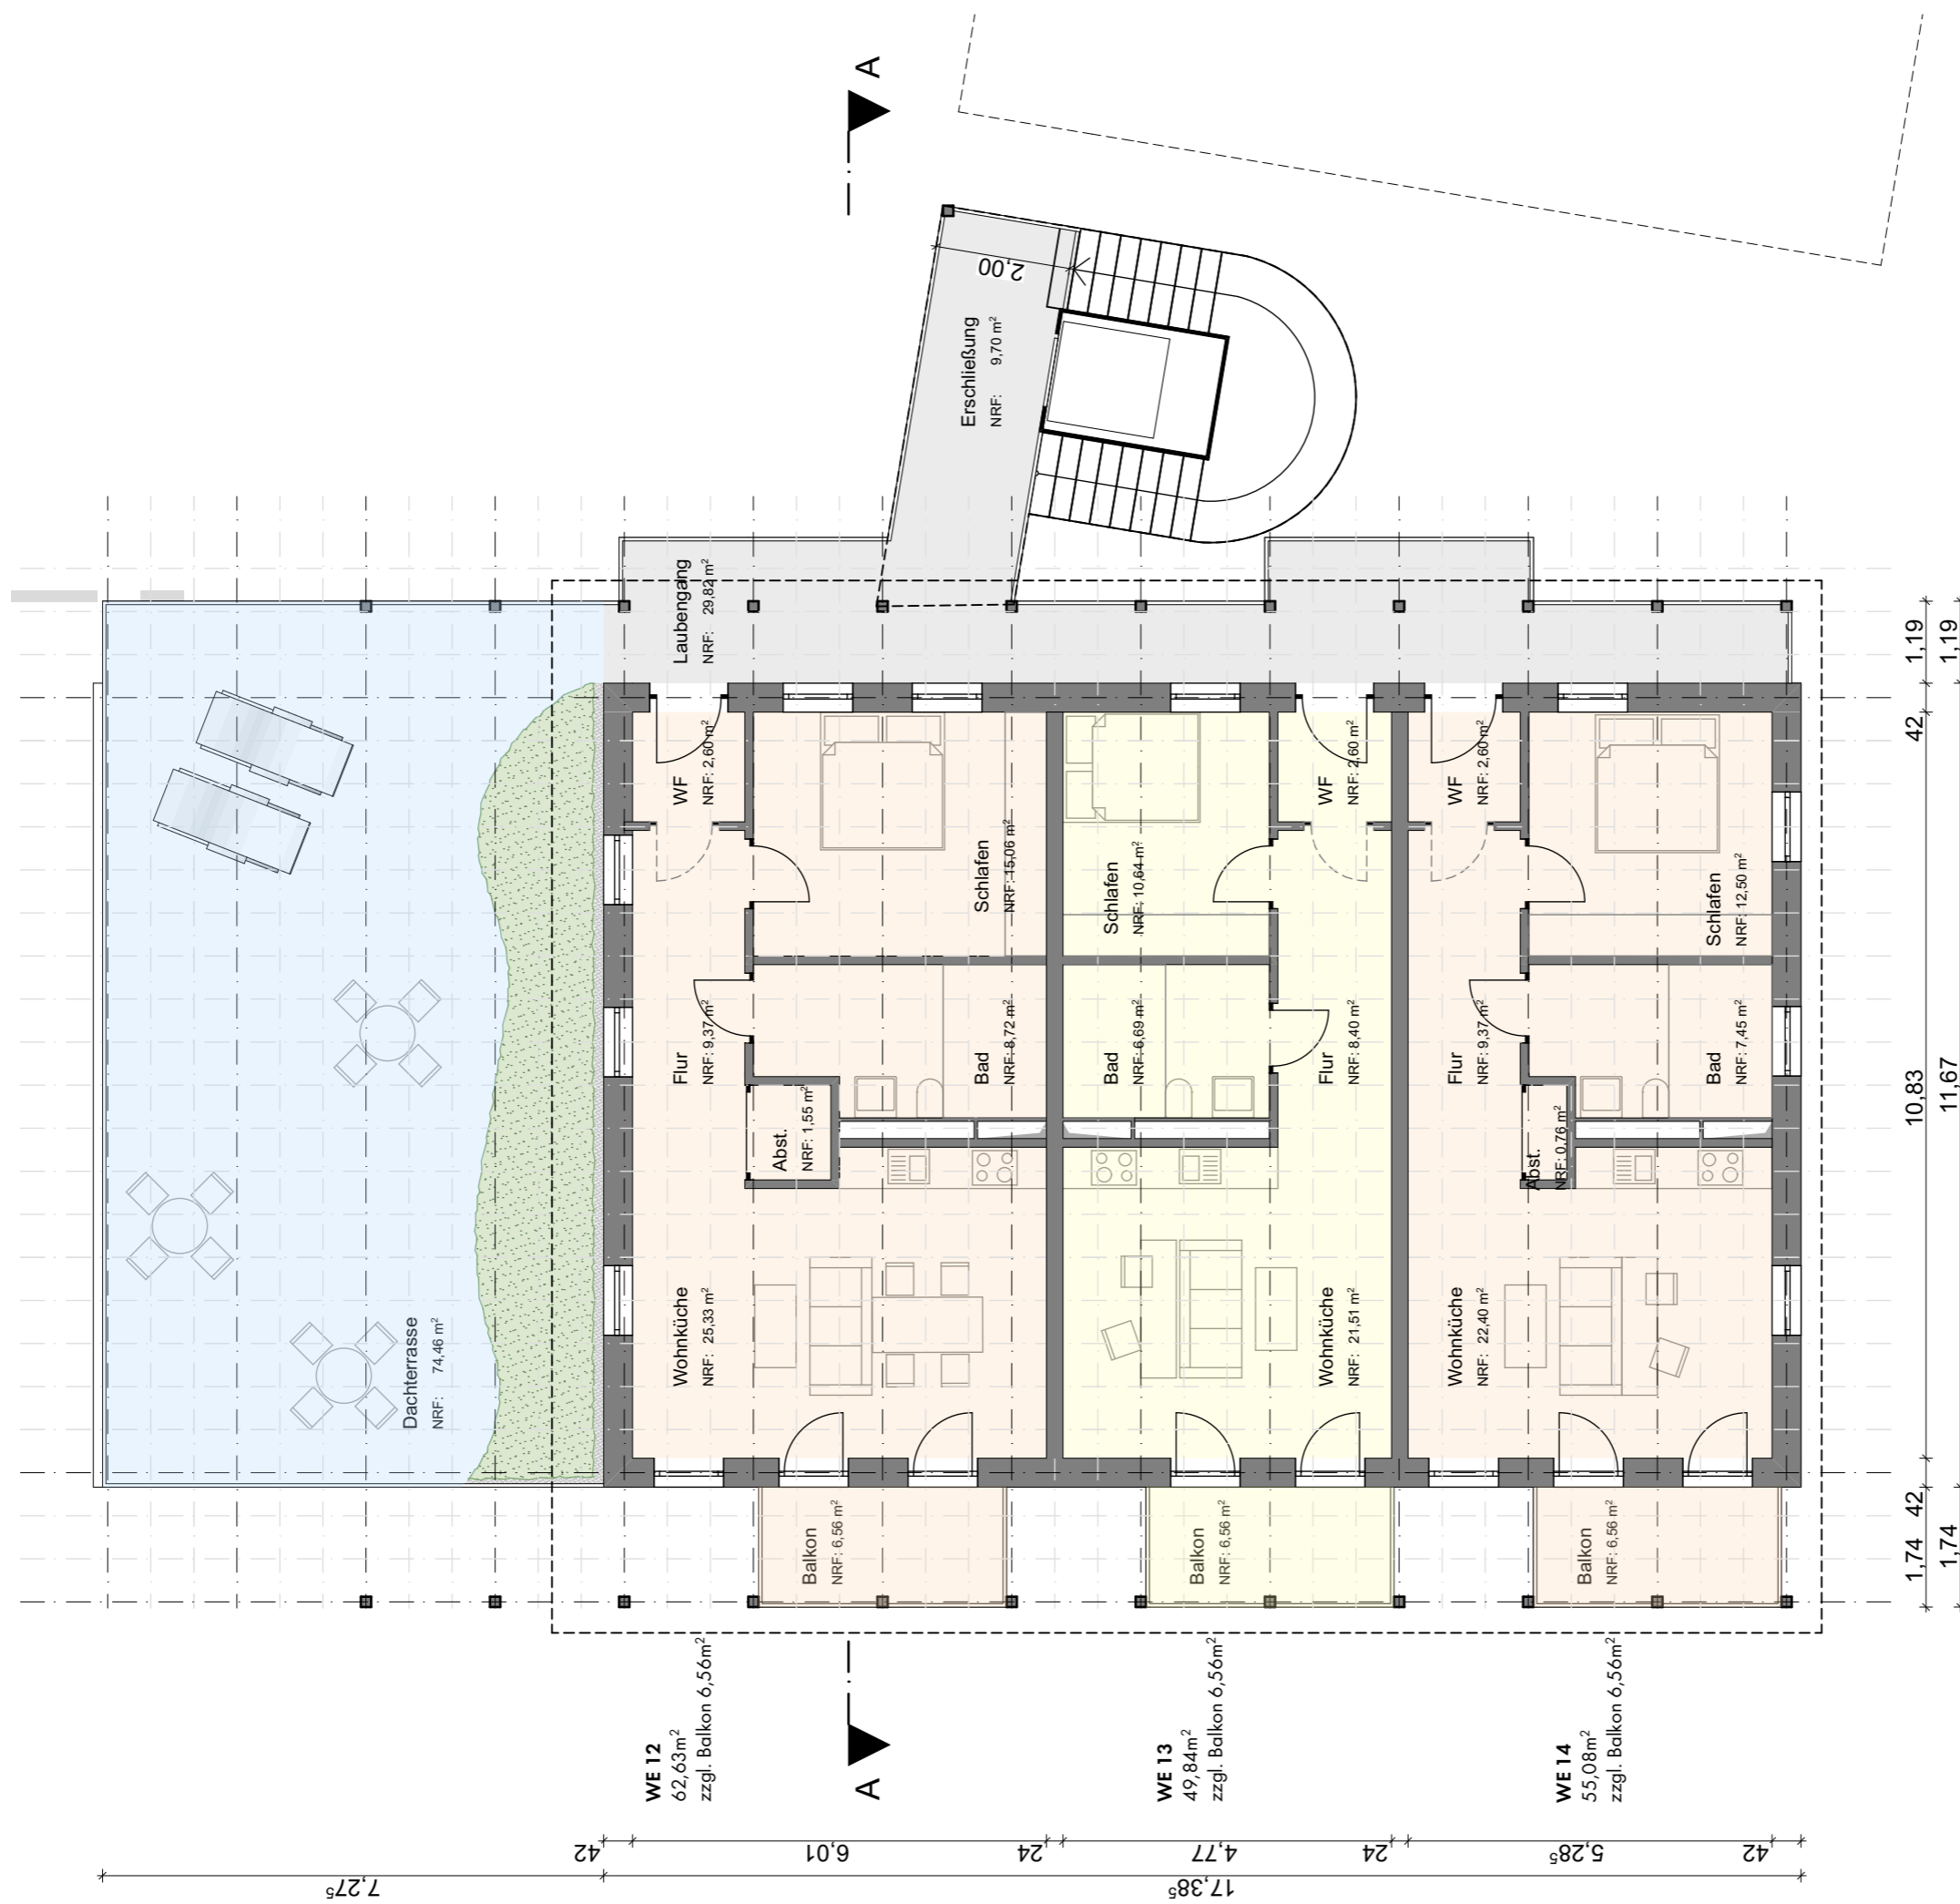

- Legende**
- XXX OK FFB Bestand
  - XXX OK FFB Planung
  - XXX OK RFB Bestand
  - XXX OK RFB Planung
  - Bestand
  - Neubau
  - Abriss

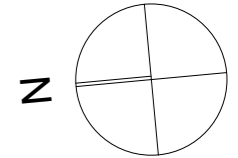

Projekt	
<b>Neubau eines Mehrfamilienwohnhauses</b>	
Anja-Niedringhaus-Straße 12 34260 Kaufungen	
Bauherr	
<b>Gemeinschaftlich Wohnen in Kaufungen eG</b>	
Sensensteinstraße 12 34260 Kaufungen	
Planinhalt	Maßstab
<b>Grundriss Staffelgeschoss</b>	<b>1:100</b>
Datum	Plannummer
<b>31.10.2023</b>	<b>2103</b>
Gezeichnet	Blattgröße
<b>LB</b>	<b>A3</b>

**SPRENGWERK**  
ARCHITEKTUR+SANIERUNG

Akazienweg 22  
34117 Kassel  
Telefon 0561 72092-0  
architekten@sprengwerk.com  
www.sprengwerk.com