

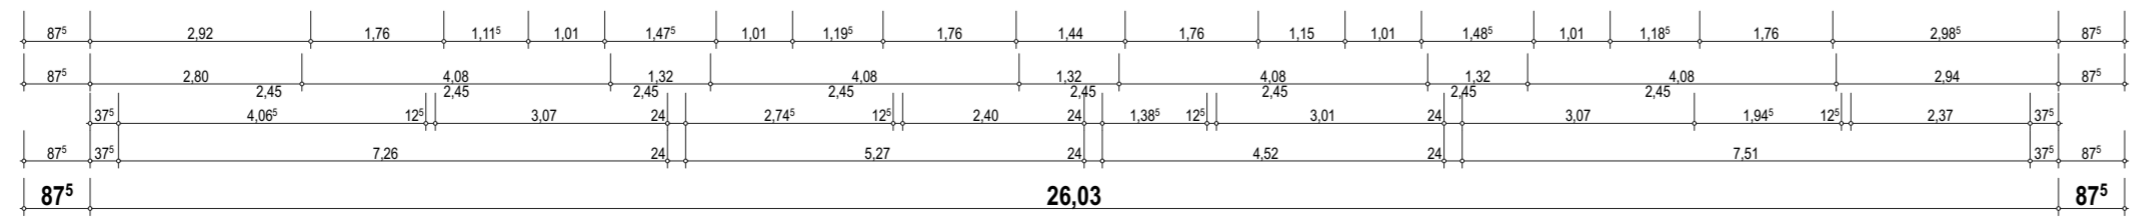
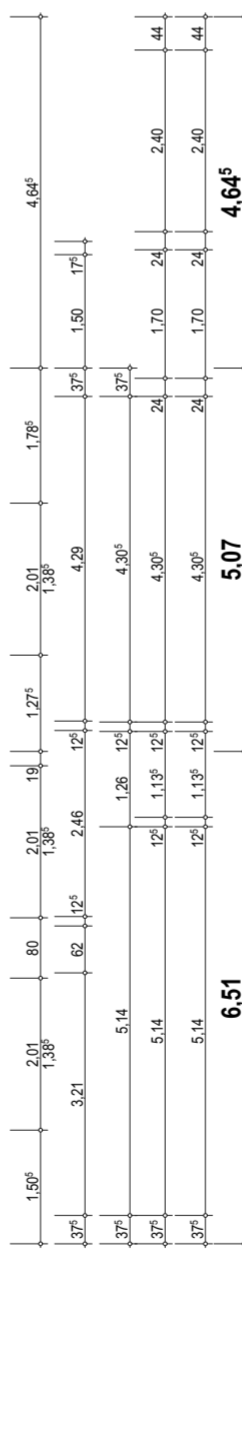
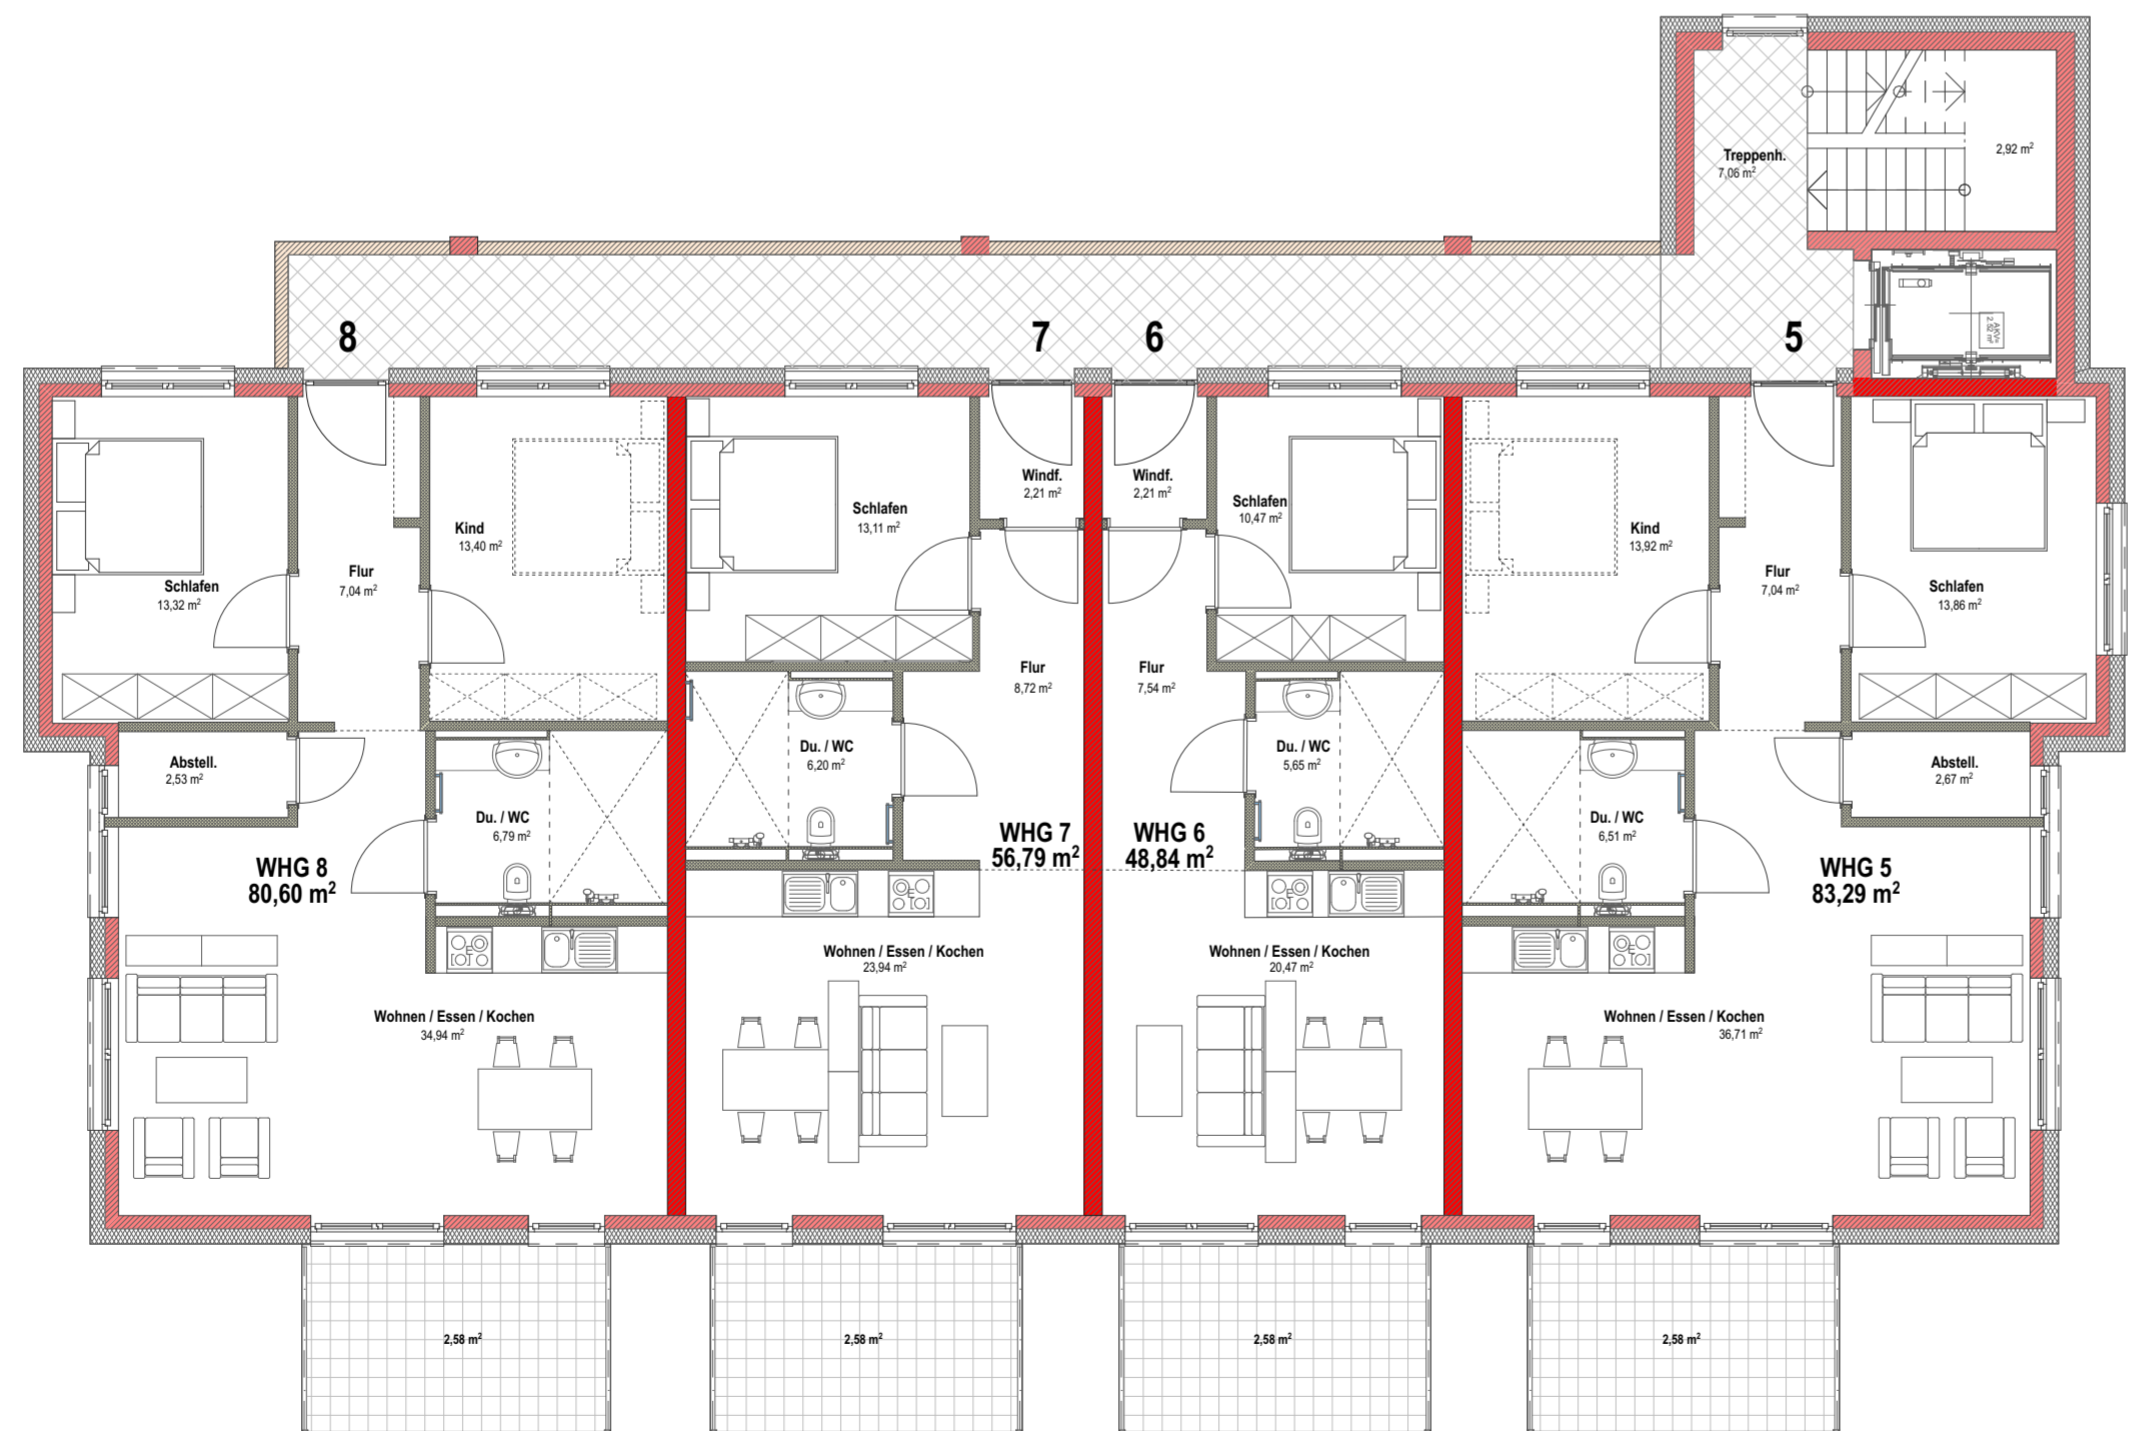



**Pavillon  
2. Bauabschnitt**

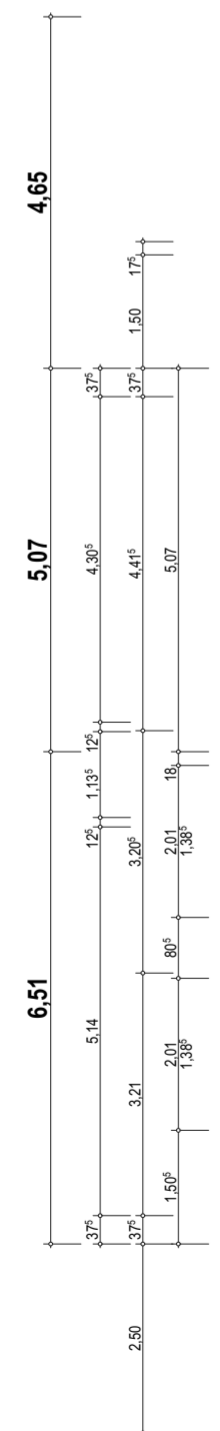

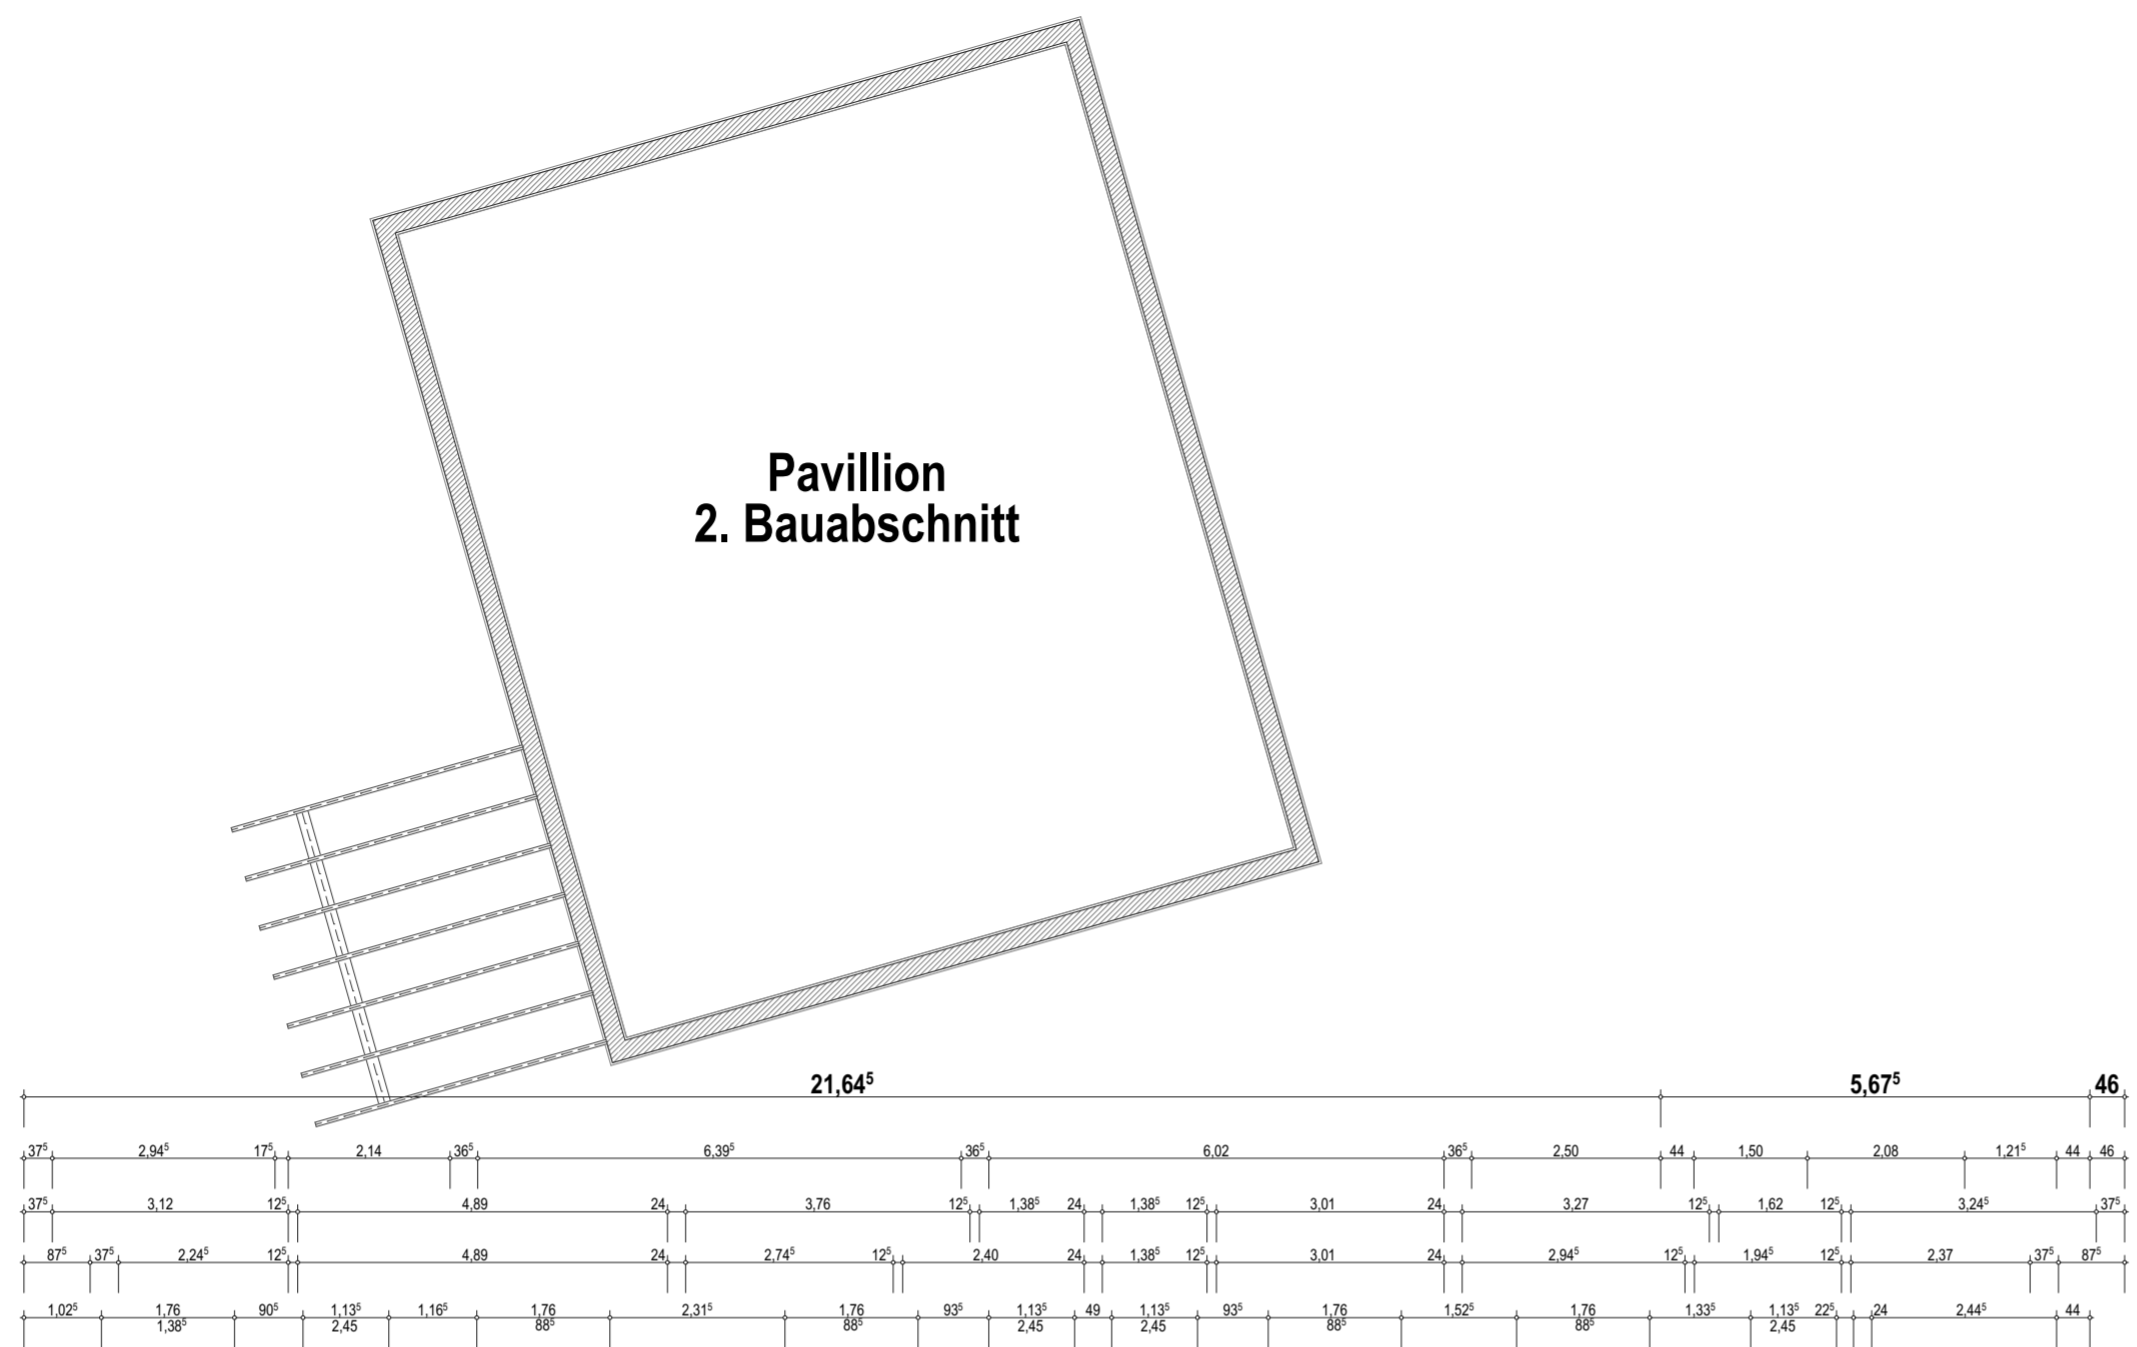

**Entwurfszeichnung**  
Keine Ausführungszeichnung!  
Zeichnungen sind durch Bauteilung vor Ausführung freizugeben!

Nr.	Datum	Änderung

Bauvorhaben : **Erstellung eines Mehrfamilienhauses**

Bauherr : **Gemeinschaftlich Wohnen in Kaufungen eG**  
Anja-Niedringhaus-Straße 12  
34260 Kaufungen

Baugrundstück : **Kaufungen-Oberkaufungen Anja-Niedringhaus-Str. 9**  
Flur : **2** Flurstück : **451/2**

Darstellung : <b>Grundriss 1. OBERGESCHOSS</b>	Maßstab : <b>1:100</b>
--	------------------------

Datum : **Gemeinschaftlich Wohnen in Kaufungen eG**  
Anja-Niedringhaus-Straße 12  
34260 Kaufungen

Bauherr : **Dipl.-Ing. Gerhard Reuter**  
RBS Ingenieure PartGmbB  
Hafenstraße 4  
34125 Kassel

Entwurfsverfasser :